



# 敷地平面図

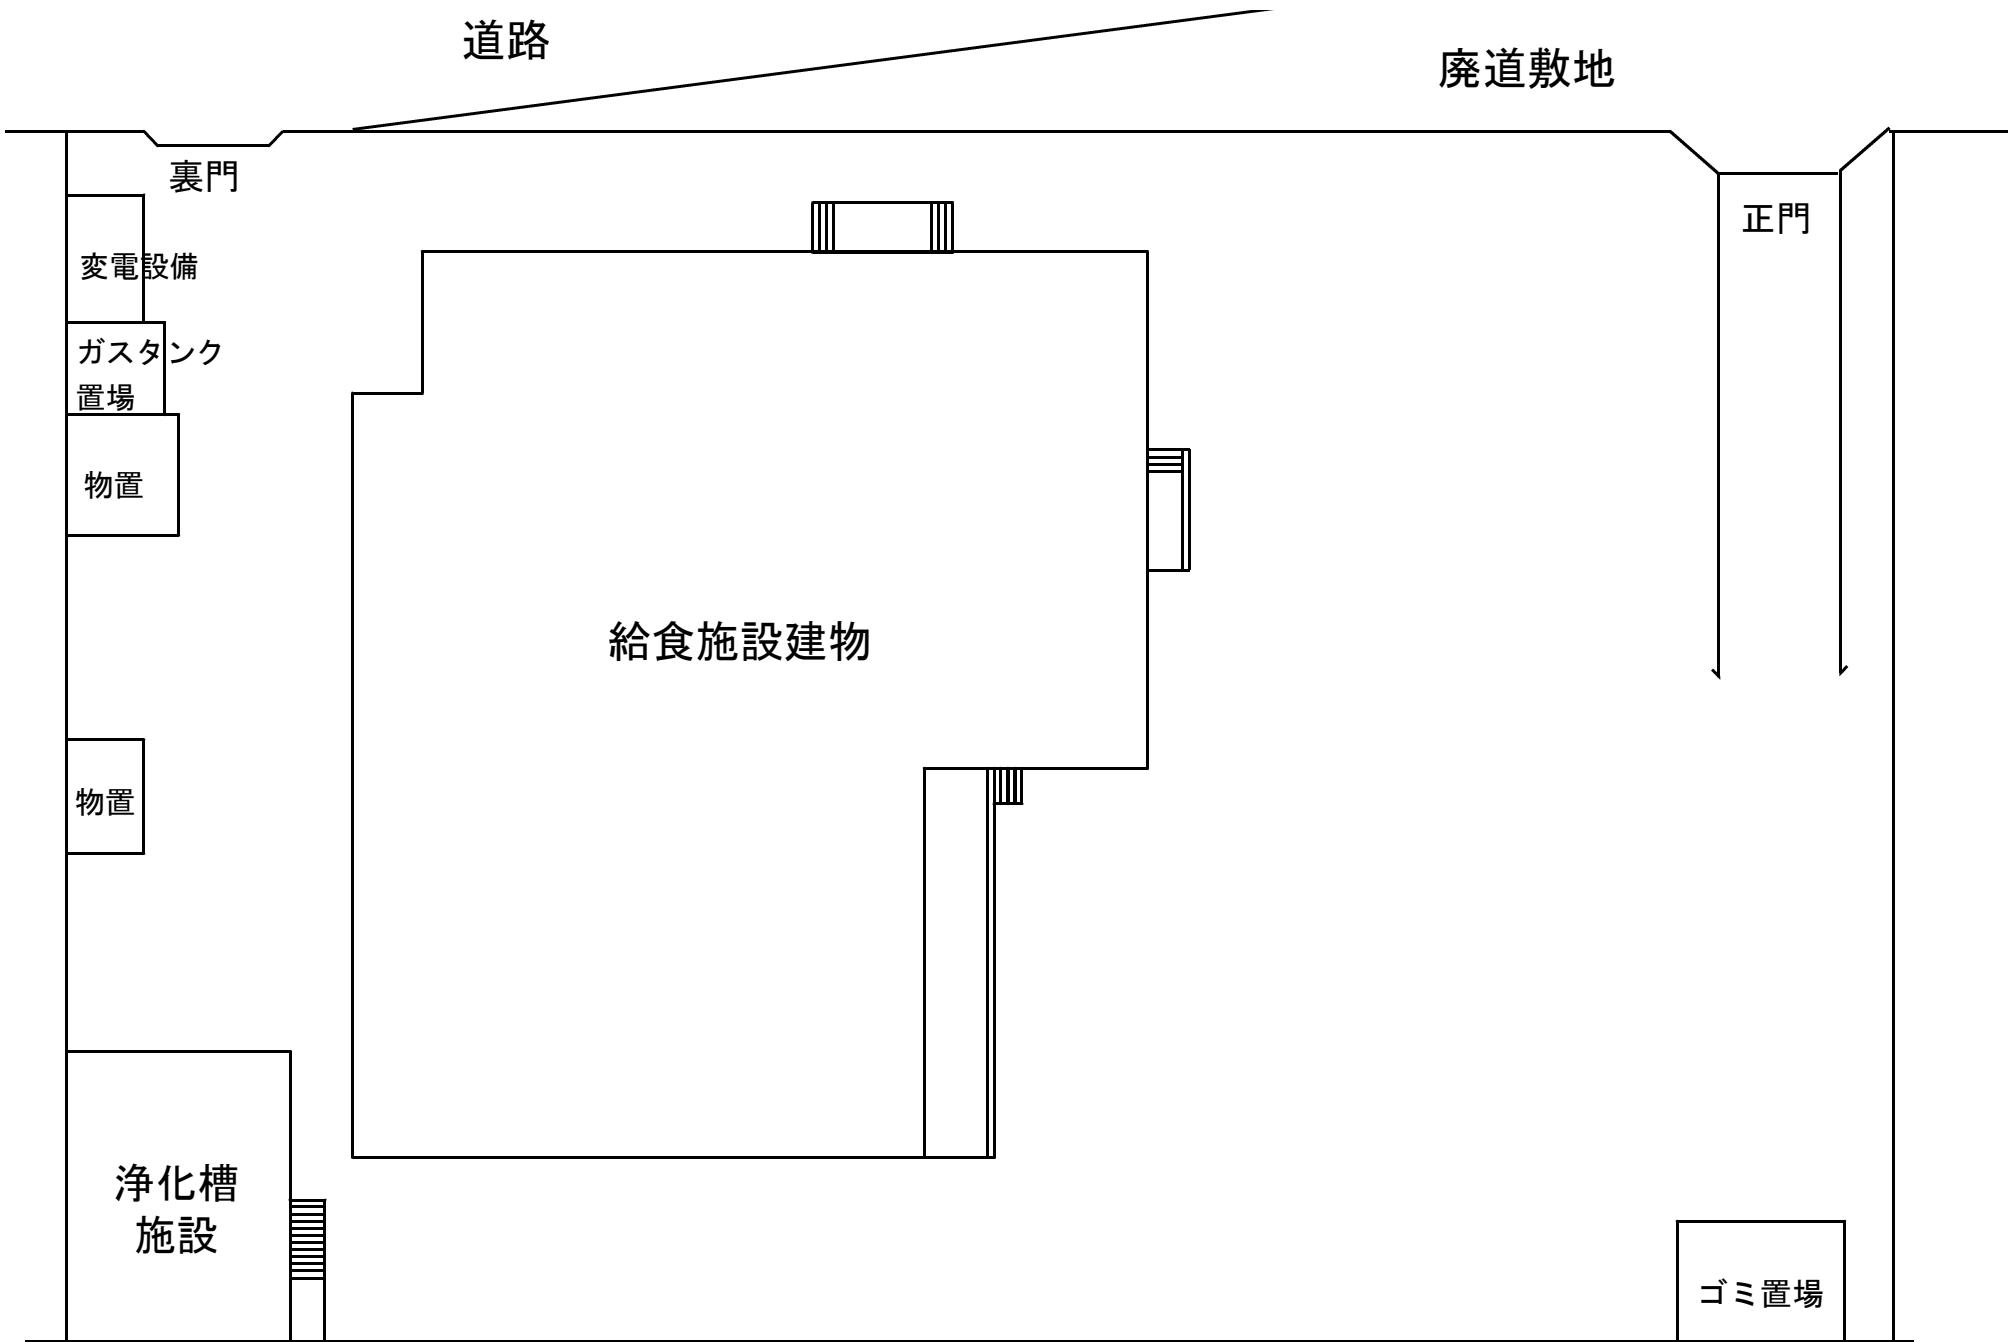

# 建物見取図

1 階

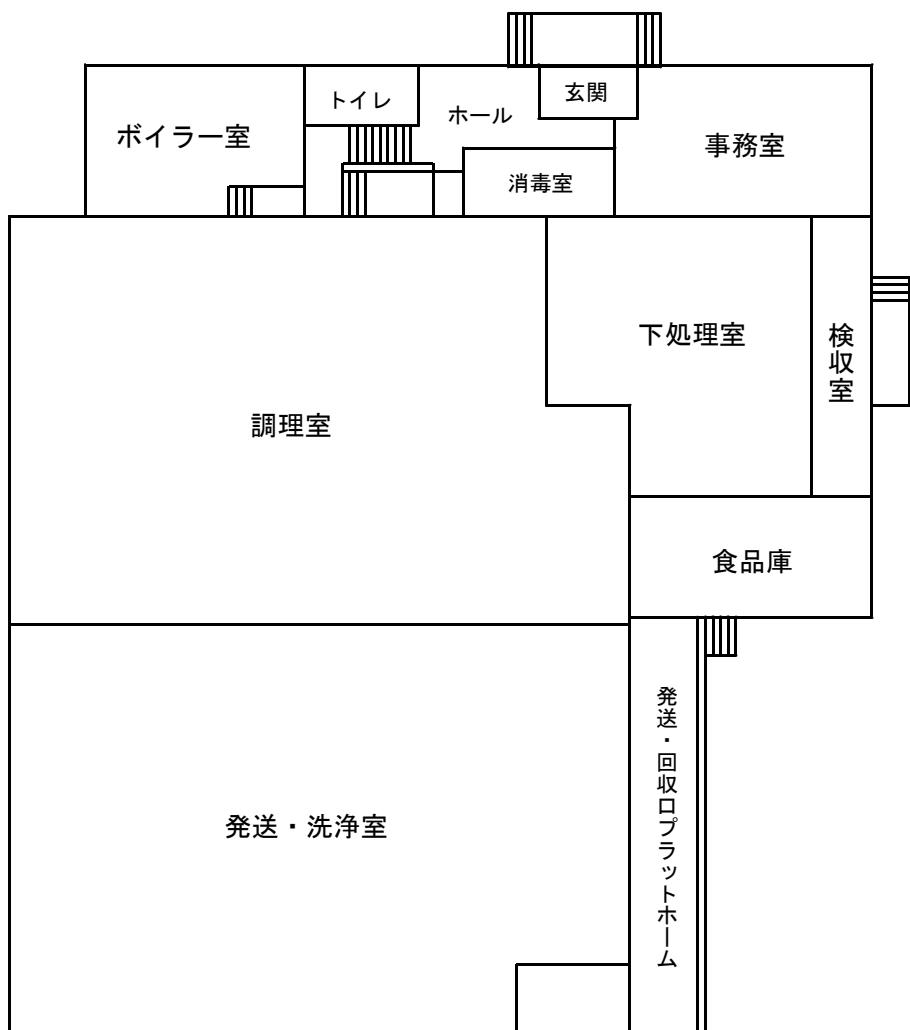

2 階

