


位置図

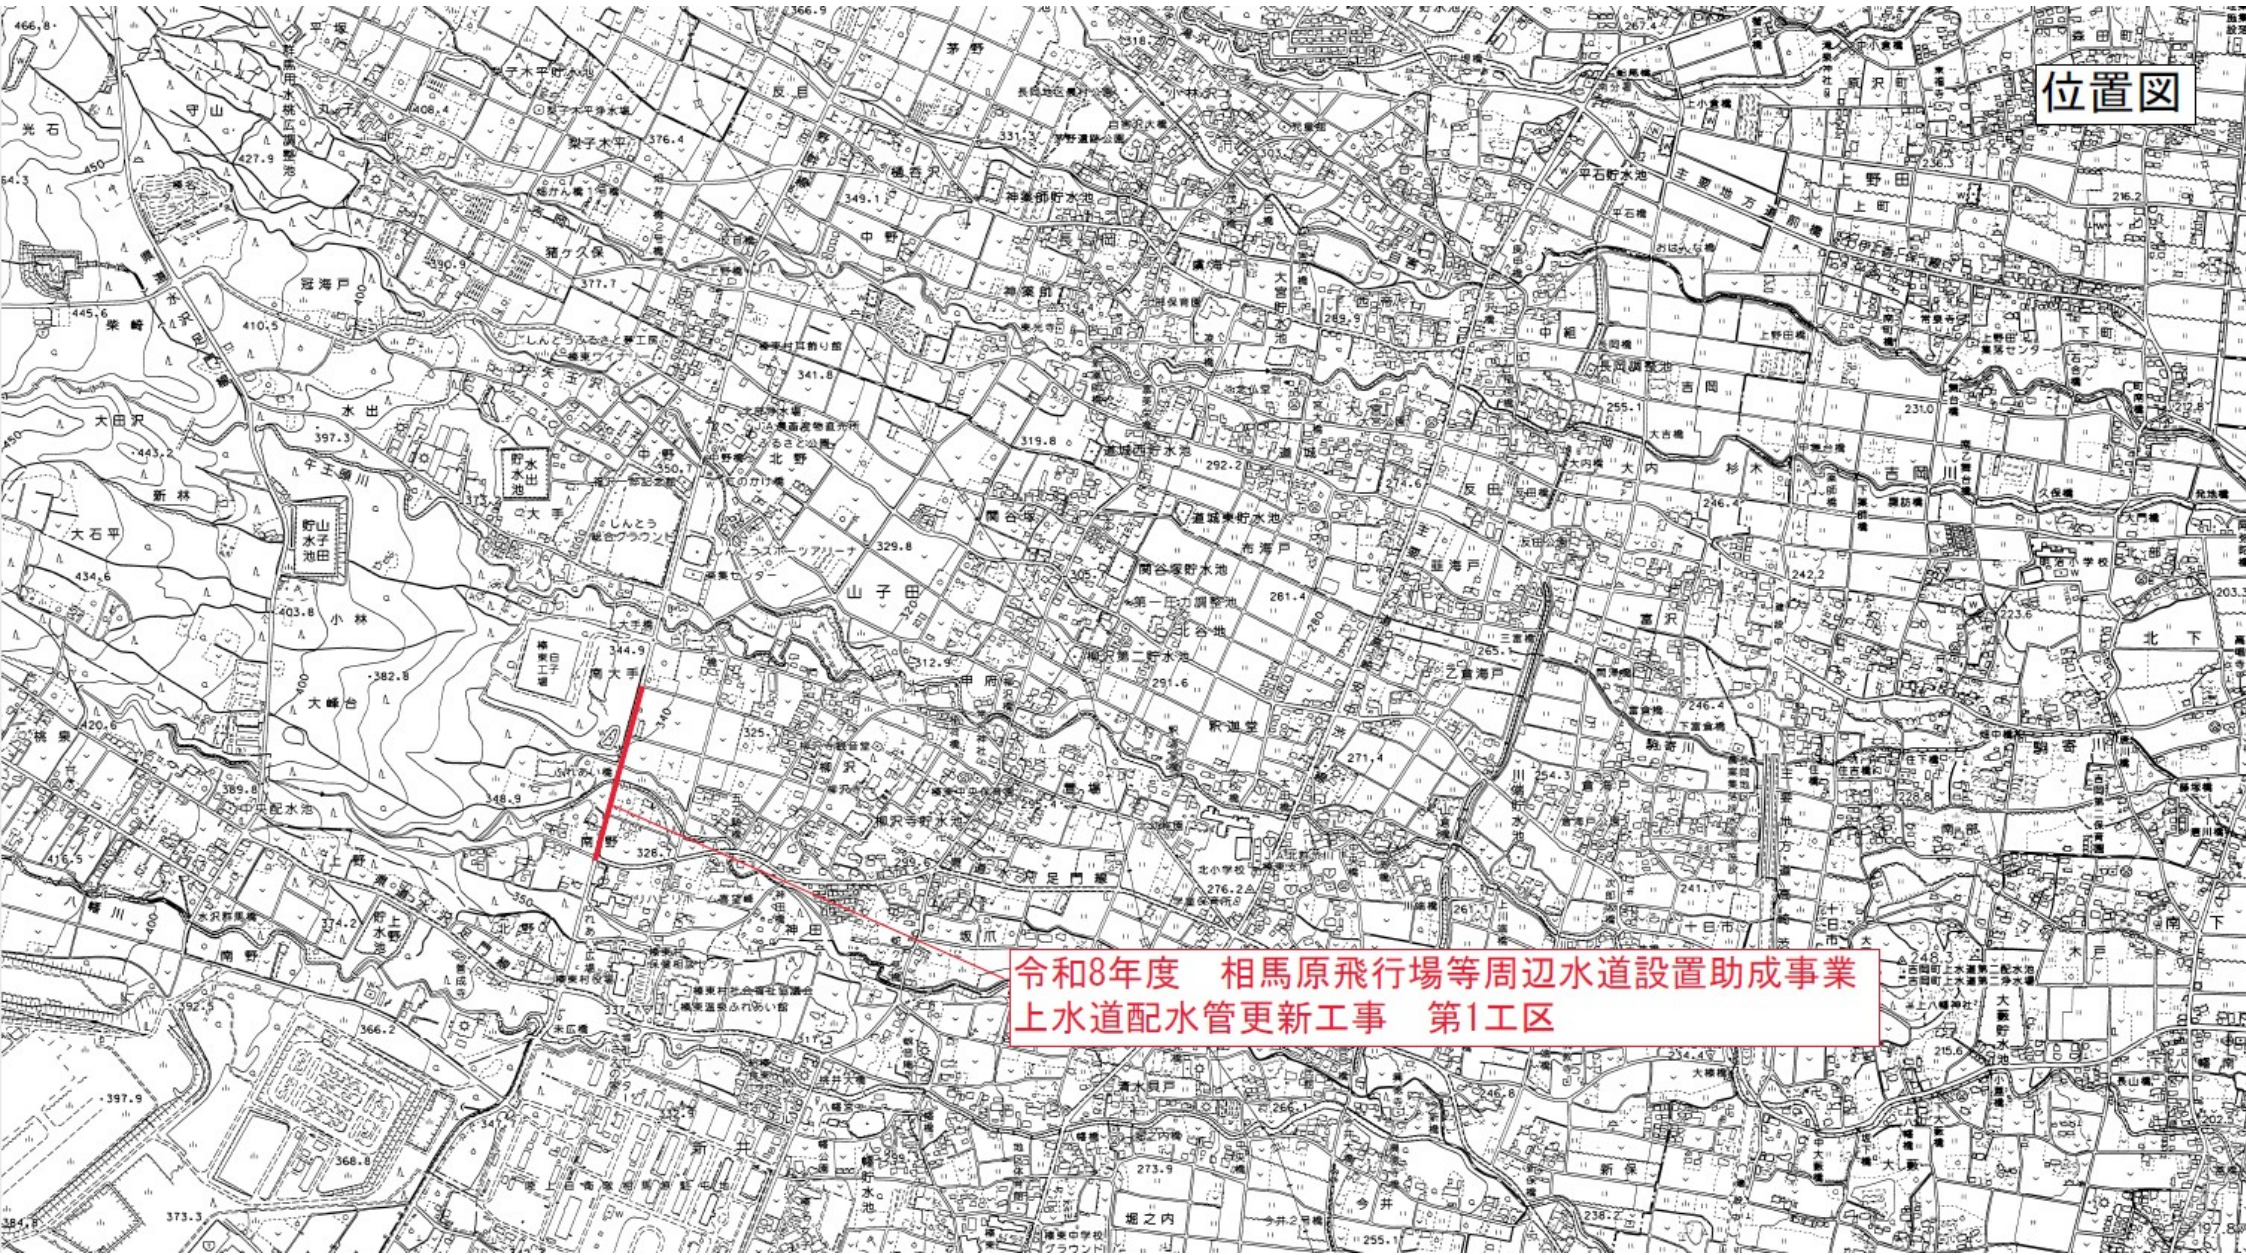

令和8年度 相馬原飛行場等周辺水道設置助成事業  
上水道配水管更新工事 第1工区