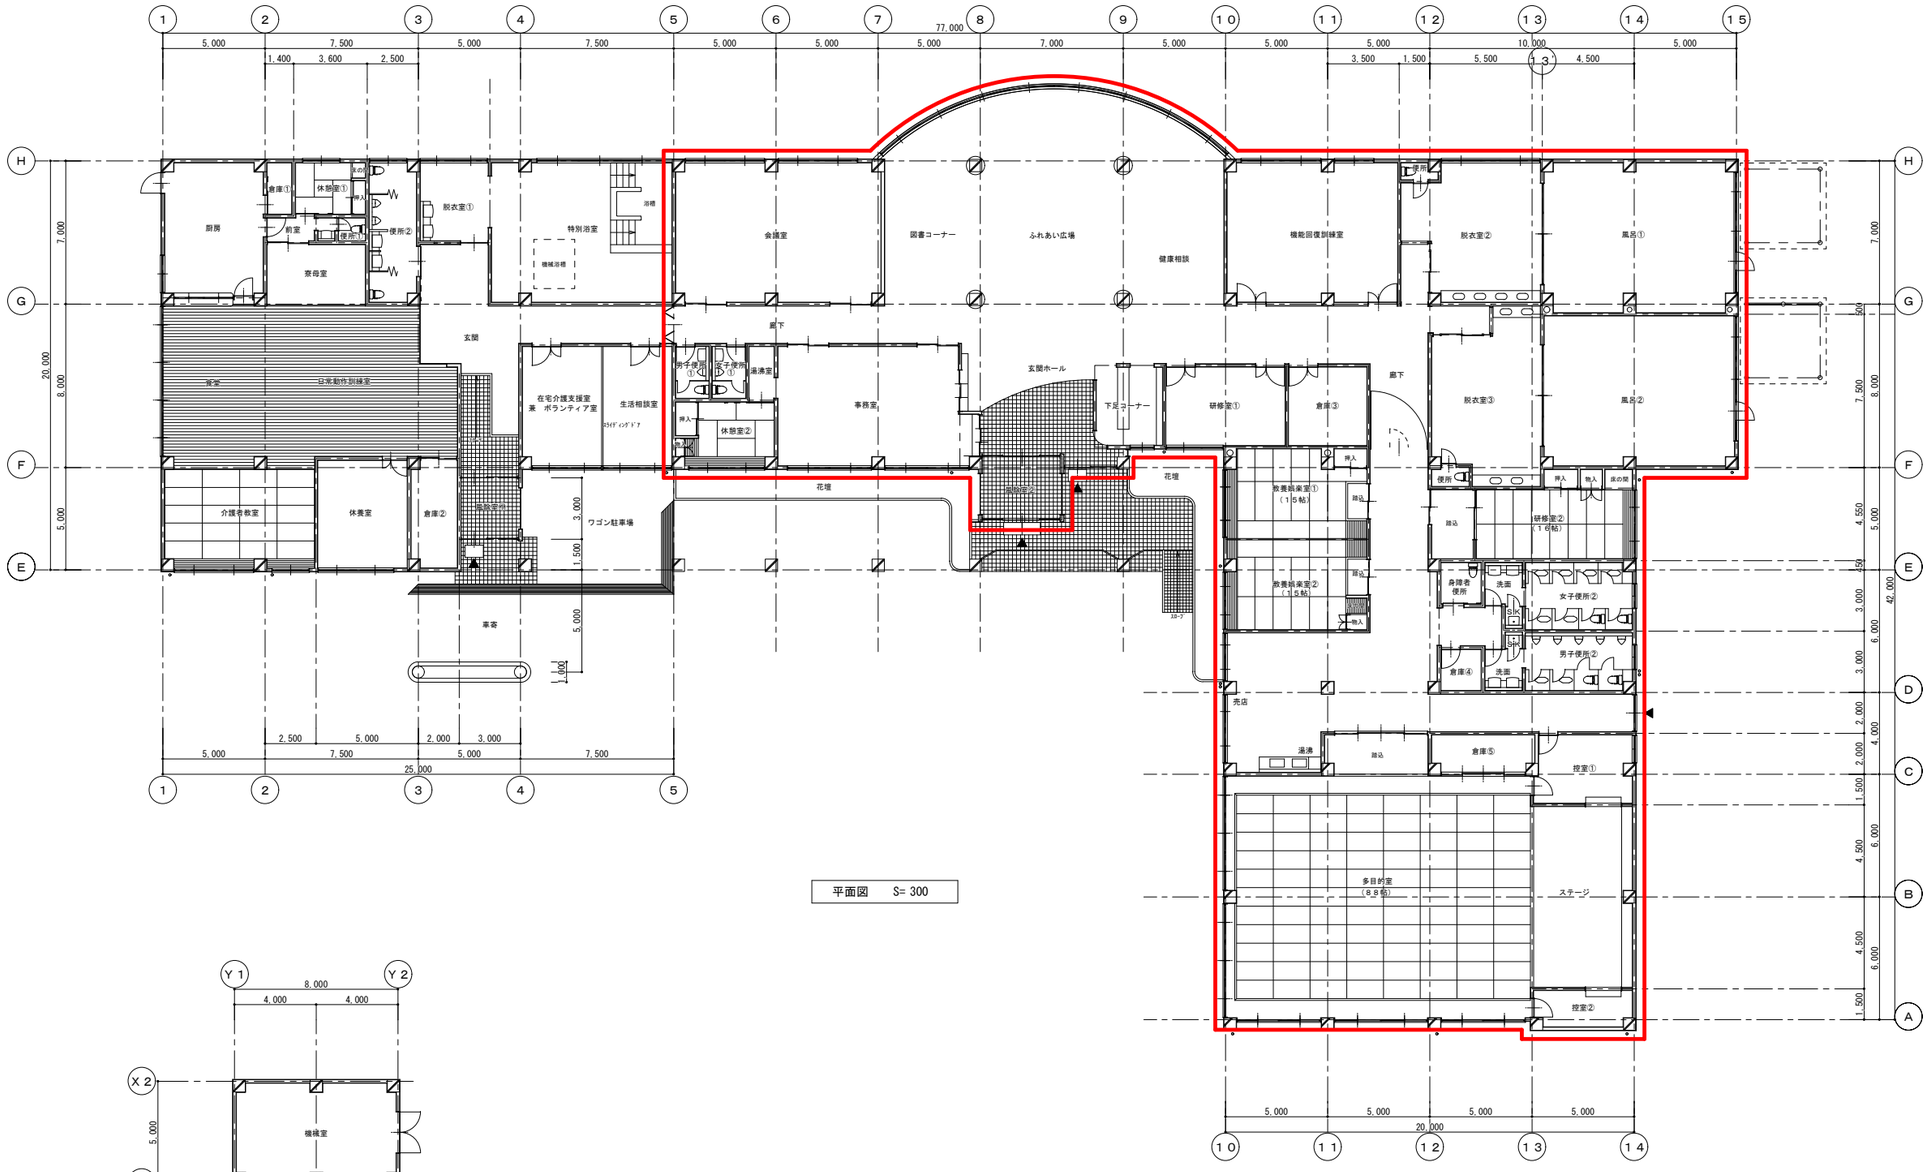

平面図　S= 300

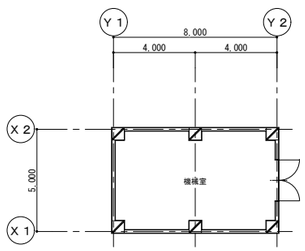

機械室平面図　S= 300